


LEGENDA:

	REŠENÉ ÚZEMÍ
	ZASTAVĚNÉ ÚZEMÍ OBCE
	ZASTAVITELNÉ PLOCHY
	PLOCHY PŘESTAVBY
	ZÁSOBNÍ VODOU:
	VODOVODNÍ ŘÁDY VEŘEJNÉHO VODOVODU
	VODOJEM VEŘEJNÉHO VODOVODU
	ODKANALIZOVÁNÍ:
	KANALIZACE DEŠŤOVÁ
	KANALIZACE SPLAŠKOVÁ
	ODDĚLOVACÍ KOMORA
	ČERPAČÍ STANICE
	VÝTLAK
	VODNÍ TOKY A NÁDRŽE:
	VODNÍ TOKY A NÁDRŽE

V GRAFICKÉ ČÁSTI TOHOTO DOKUMENTU JSOU TECHNICKÉ SÍTĚ ZAKRESLENY VE SMYSLU JEJICH HLAVNÍCH TRAS

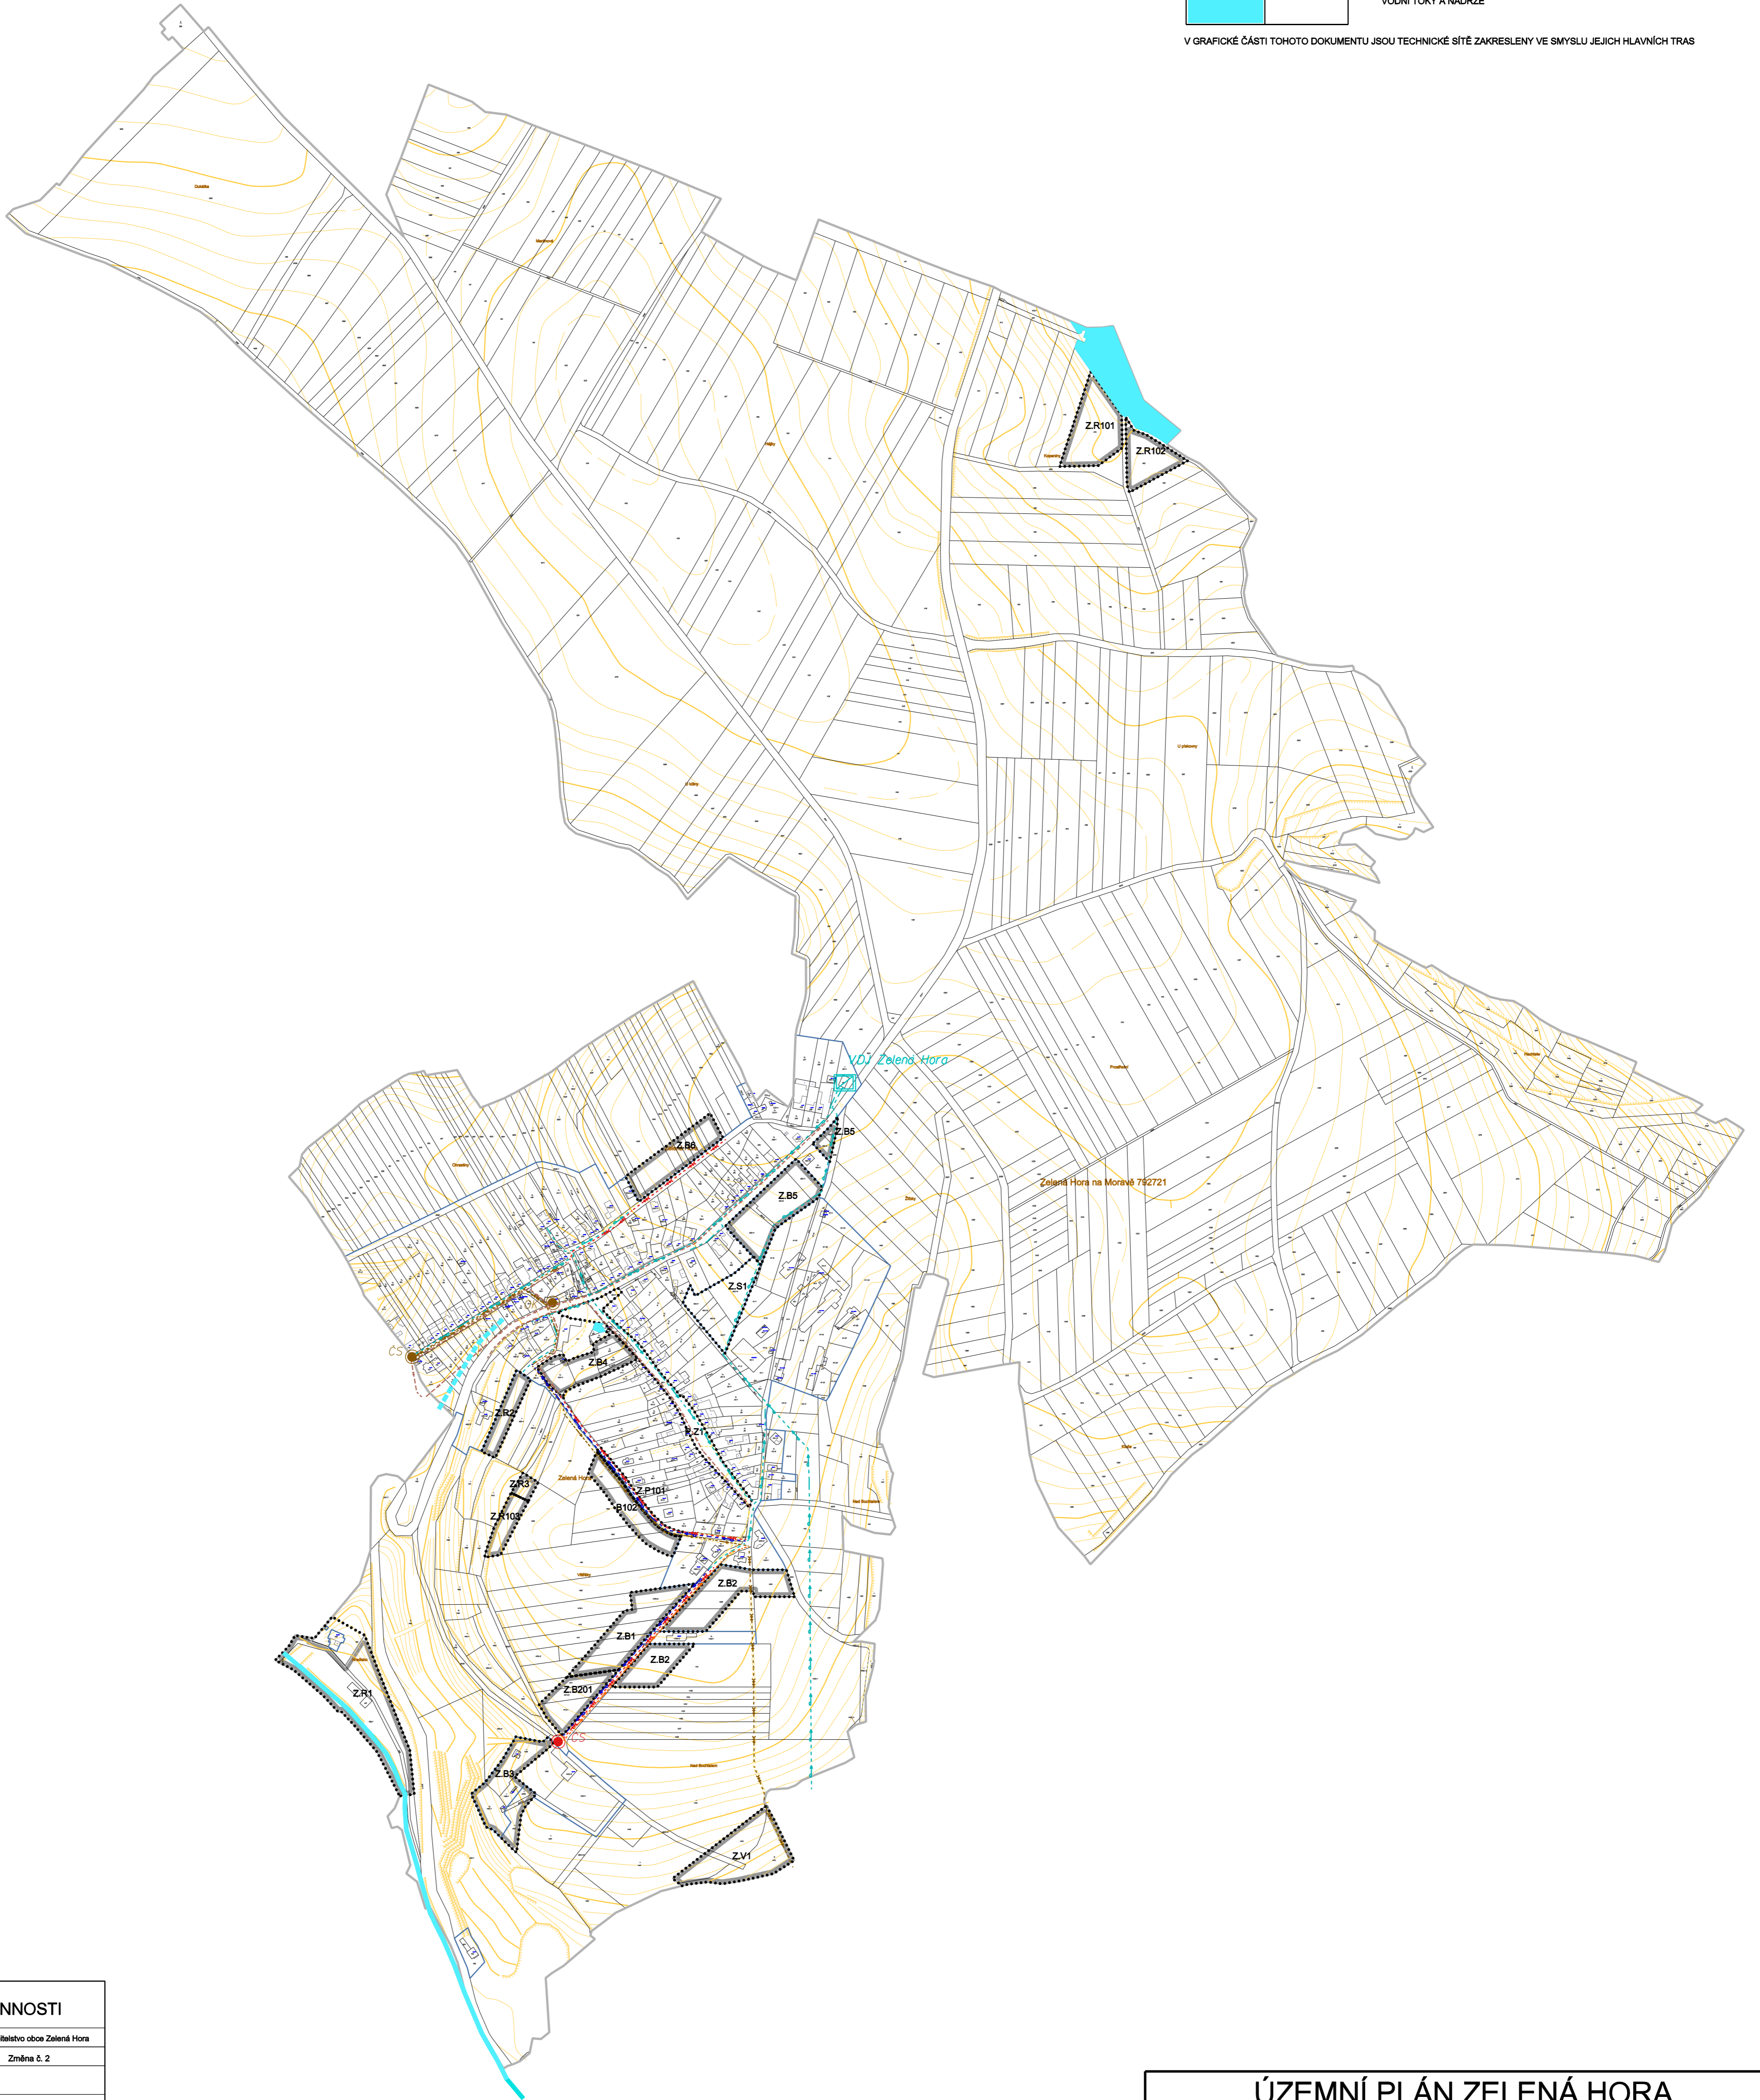

ZÁZNAM O ÚČINNOSTI

Dokumentaci vydalo:	Zastupitelstvo obce Zelená Hora
Poradové číslo poslední změny:	Změna č. 2
Datum nabytí účinnosti poslední změny:	
Porizovatel:	Městský úřad Vyškov Odbor územního plánování
Oprávněná úřední osoba pořizovatele:	
Jméno a příjmení:	Ing. et Ing. René Píppal
Funkce:	vedoucí odboru
Podpis:	
Otisk úředního razítka:	

ÚZEMNÍ PLÁN ZELENÁ HORA
ÚPLNÉ ZNĚNÍ PO ZMĚNĚ Č. 2

VÝKRES:	KONCEPCE TECHNICKÉ INFRASTRUKTURY - VODNÍ HOSPODÁŘSTVÍ	1:5 000
POŘIZOVATEL:	MĚSTSKÝ ÚŘAD VYŠKOV	
ZPRACOVATEL:	STUDIO REGION, ING. ARCH. MILOSLAV SOHR IČ: 680 90 731, ZELNÁ 104/13, 619 00 BRNO	
VEDOUČÍ PROJEKTANT:	ING. ARCH. MILOSLAV SOHR, Ph.D.	
DATUM:	ČERVENEC 2024	